


# Общий план

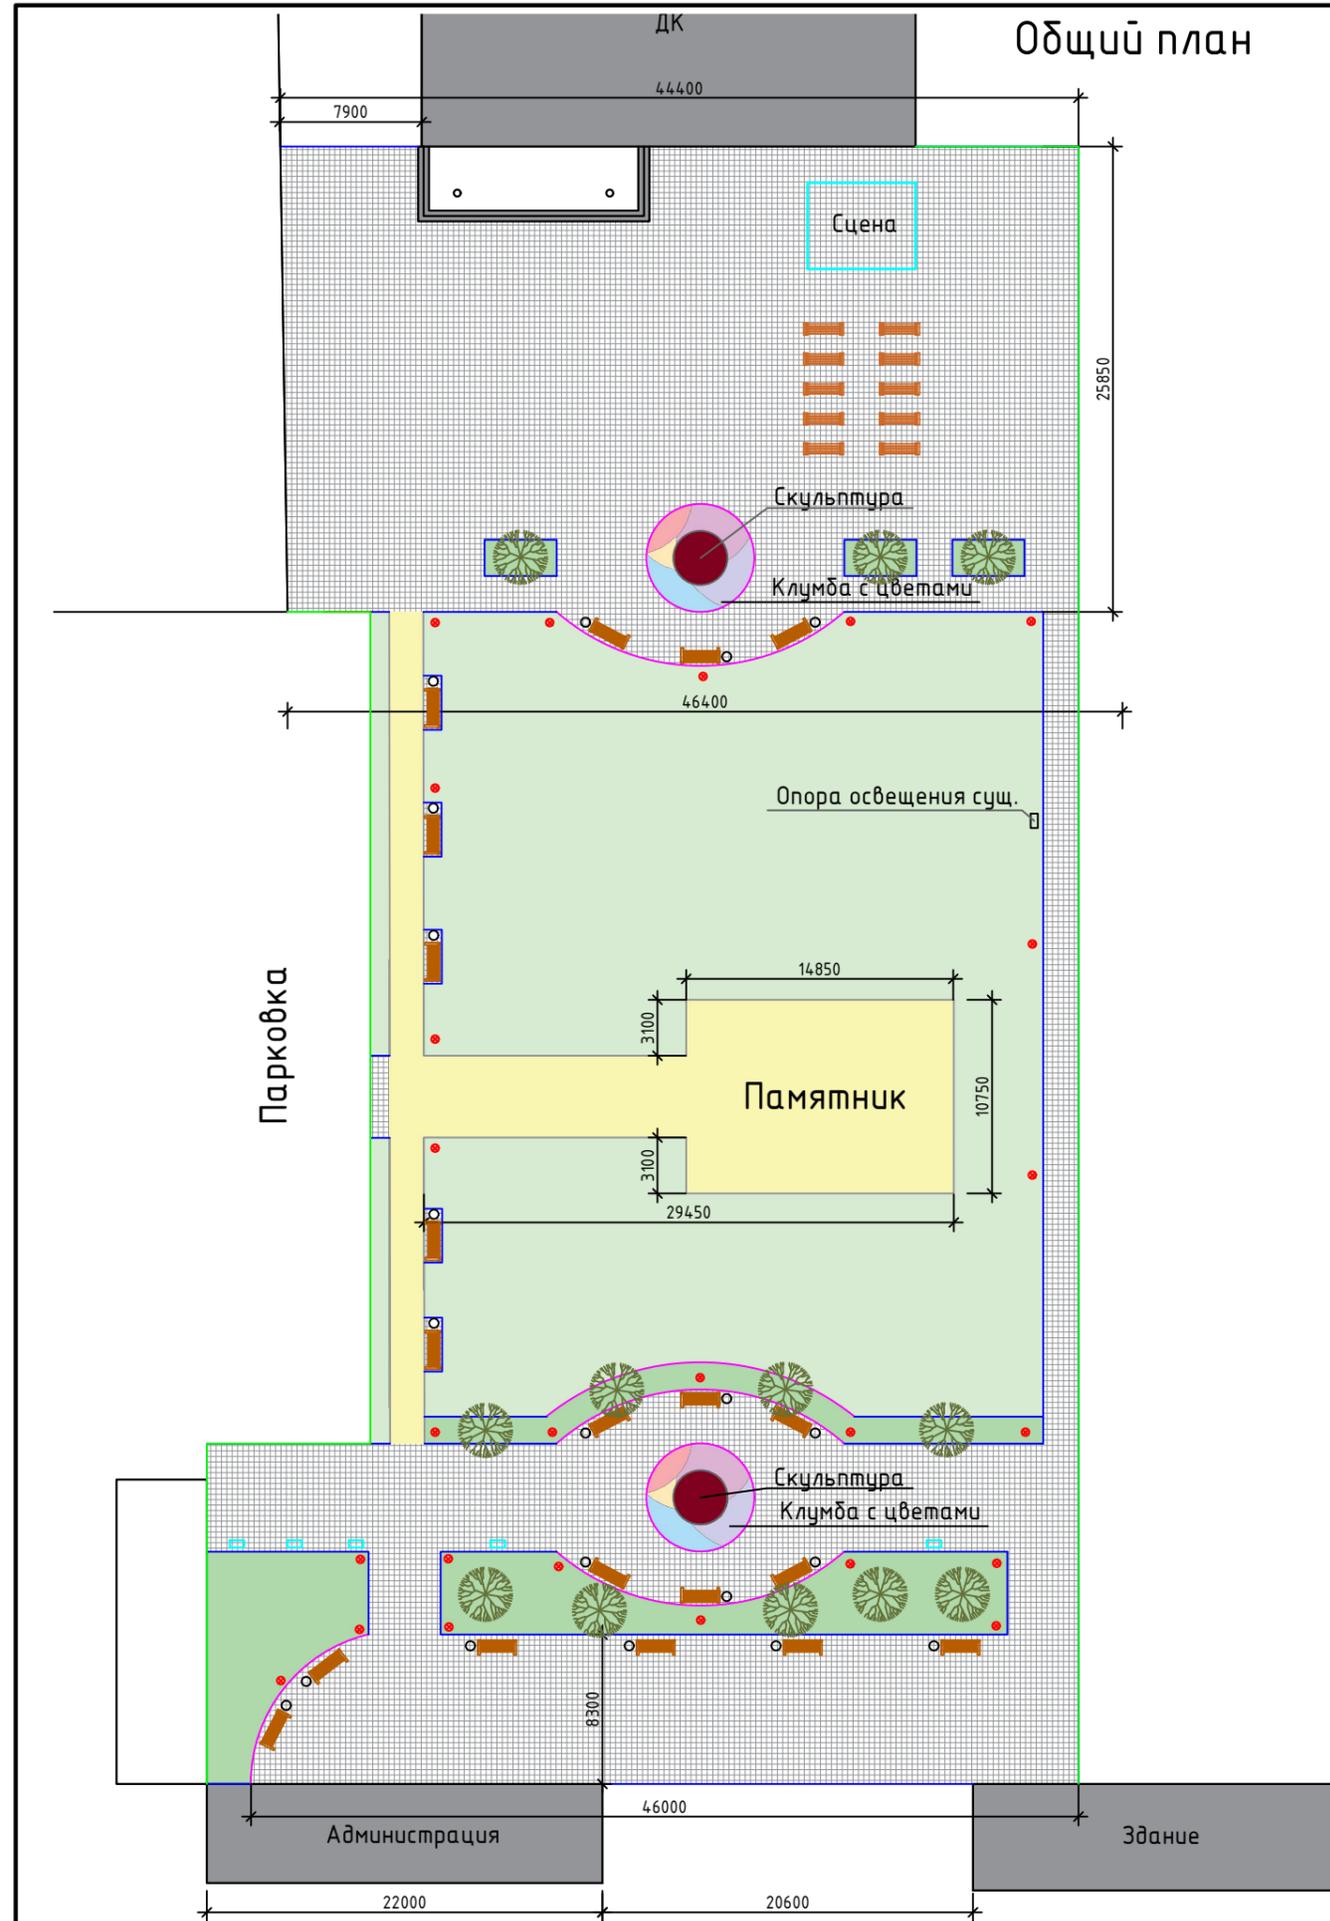

## Спецификация:

Обозначение	Наименование	Ед. изм.	Кол-во	Примеч.
	Общая площадь тротуарной плитки	м <sup>2</sup>	1912	
	Тротуарная плитка - зона Администрации	м <sup>2</sup>	1074	
	Тротуарная плитка - зона ДК	м <sup>2</sup>	838	
	Газонный бортовой камень БР100.20.8	м	404.85	
	Шарнирный бортовой камень БРШ33.3.25.8	м	101.6	
	Ограждение	м	200	
	Светильник уличный	шт.	25	
	Скульптура	шт	2	
	Сцена	шт	1	
	Скамья-1	шт	20	
	Скамья-2	шт	10	
	Урна	шт	20	
	Вазон	шт	5	

Примечание: объем тротуарной плитки и бортовых камней указан без учета запаса материалов на подрезку

Изм.	Кол. уч.	Лист	№ док.	Подп.	Дата	Благоустройство территории в с.Крайшево Еланского района Волгоградской области			
Разраб.		Петрова				Благоустройство территории	Стадия	Лист	Листов
Проверил		Приходько							
						Общий план			

Копировал

Формат А3